

# BUDYNEK PRZEMYSŁOWY

## kondygnacja II (poziom 1)

powierzchnia użytkowa*	192 m <sup>2</sup>
pow. części przemysłowej	0 m <sup>2</sup>
pow. części biurowej**	192 m <sup>2</sup>
powierzchnia komunikacji***	58 m <sup>2</sup>

\* powierzchnia części przemysłowej wraz z częścią biurową

\*\*powierzchnia biurowa: pow. pomieszczeń biurowych, socjalnych, sanitarnych, gospodarczych

\*\*\* powierzchnia korytarzy, łączników, klatki schodowej


## kondygnacja I + II

powierzchnia zabudowy	972 m <sup>2</sup>
powierzchnia użytkowa*	958 m <sup>2</sup>
pow. części przemysłowej	670 m <sup>2</sup>
pow. części biurowej**	288 m <sup>2</sup>
powierzchnia komunikacji***	116 m <sup>2</sup>

\* powierzchnia części przemysłowej wraz z częścią biurową

\*\*powierzchnia biurowa: pow. pomieszczeń biurowych, socjalnych, sanitarnych, gospodarczych

\*\*\* powierzchnia korytarzy, łączników, klatki schodowej

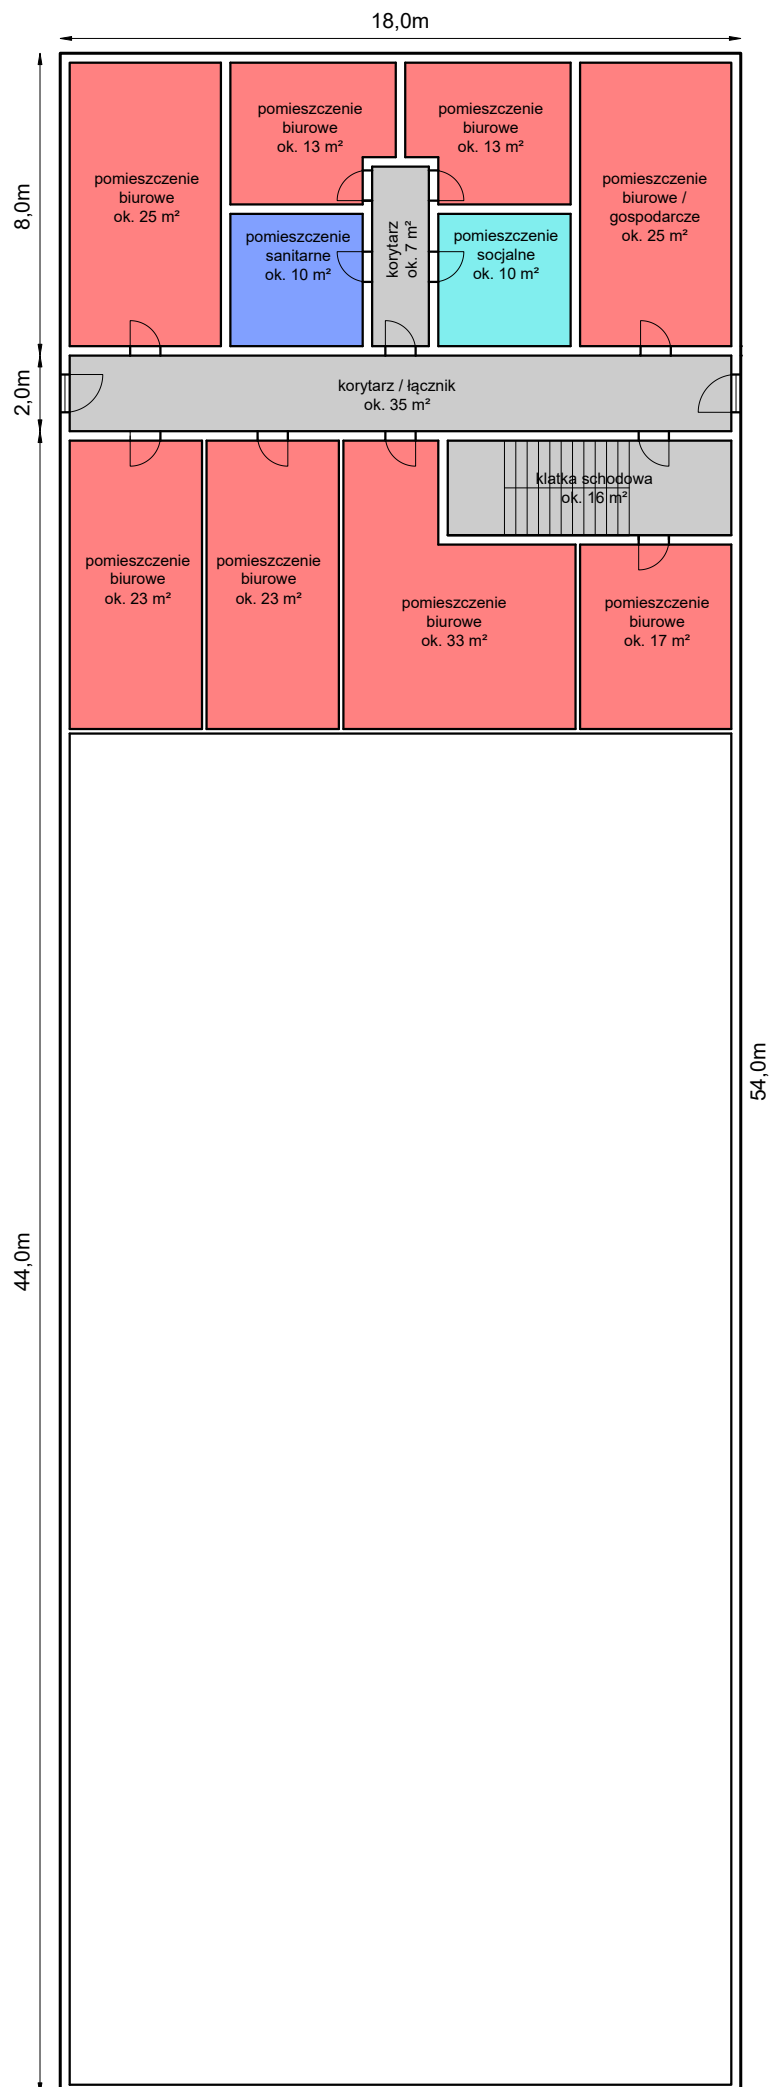

SKALA 1:200

KONDYGNACJA II (poziom 1)